


NO	施設名	名称
1	本部席	進行席
2	審判長席	審判席
3	救護	提出所
4	競技カード	提出所
5	選手	エリア
6	報道	記録本部
7	競技本部	記録本部
8	競技役員	競技補助員控所
9	審判員	控所
10	競技会役	員控室
11	実施	本部
12	救護	証室
13	視察員	報道員控室
14	更衣	室
15	授乳	室
16	選手	控所
17	選手	招集所
18	記録	配布所
19	ドリンク	アイシングコーナー
20	ドリンク	コーナー
21	インタビュ	コーナー
22	成績	掲示板
23	弁当	引換所
24	一般	観覧席
25	福祉	社席
26	競技会係	員補助員控所


NO	施設名	名称
27	受付	案内所
28	輸送交通	本部・駐車場係控所
29	整備	消防本部・環境美化本部
30	休憩	所
31	おもてなし	コーナー
32	売場	店
33	いばり	キーふわふわ
34	ごみ	集積所
35		
36		
37		

※屋外施設

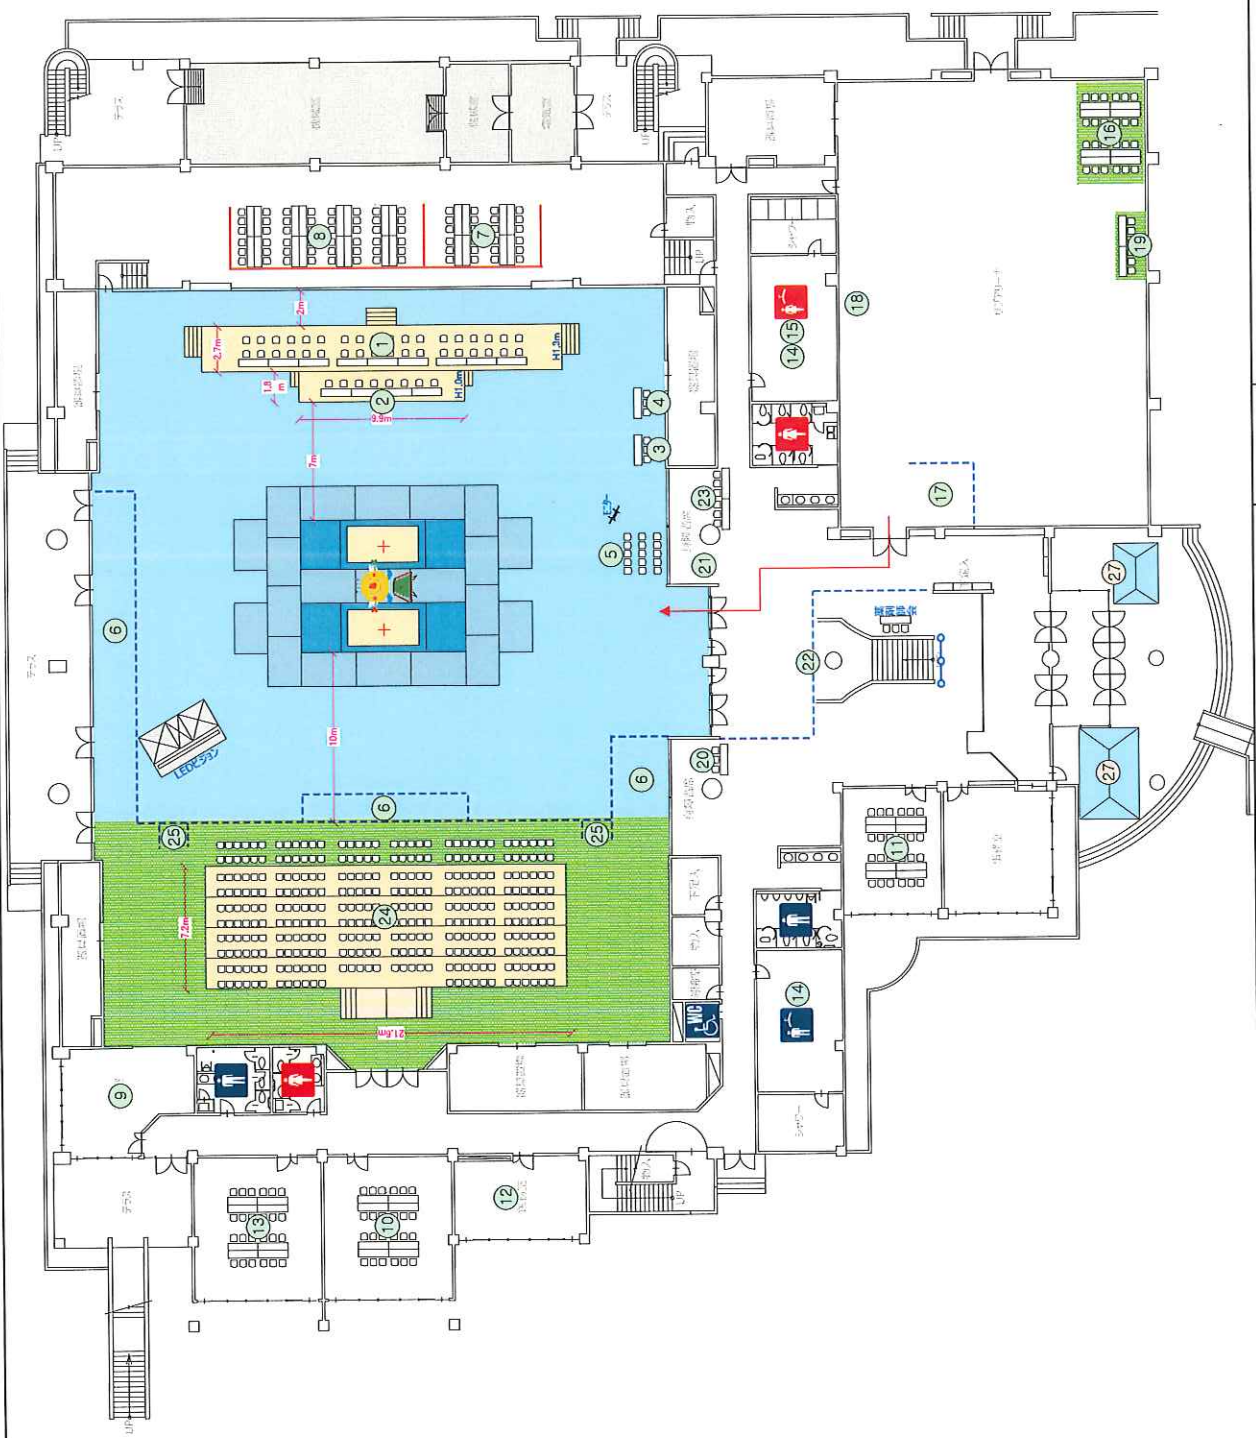

第74回国民体育大会福敷市実行委員会	競技名	第74回国民体育大会体操(トランポリン)競技会	縮尺	S=1/300(A3)
	図名	会場配置図<江戸崎総合運動公園体育館1F>	修正日	2019/08/21



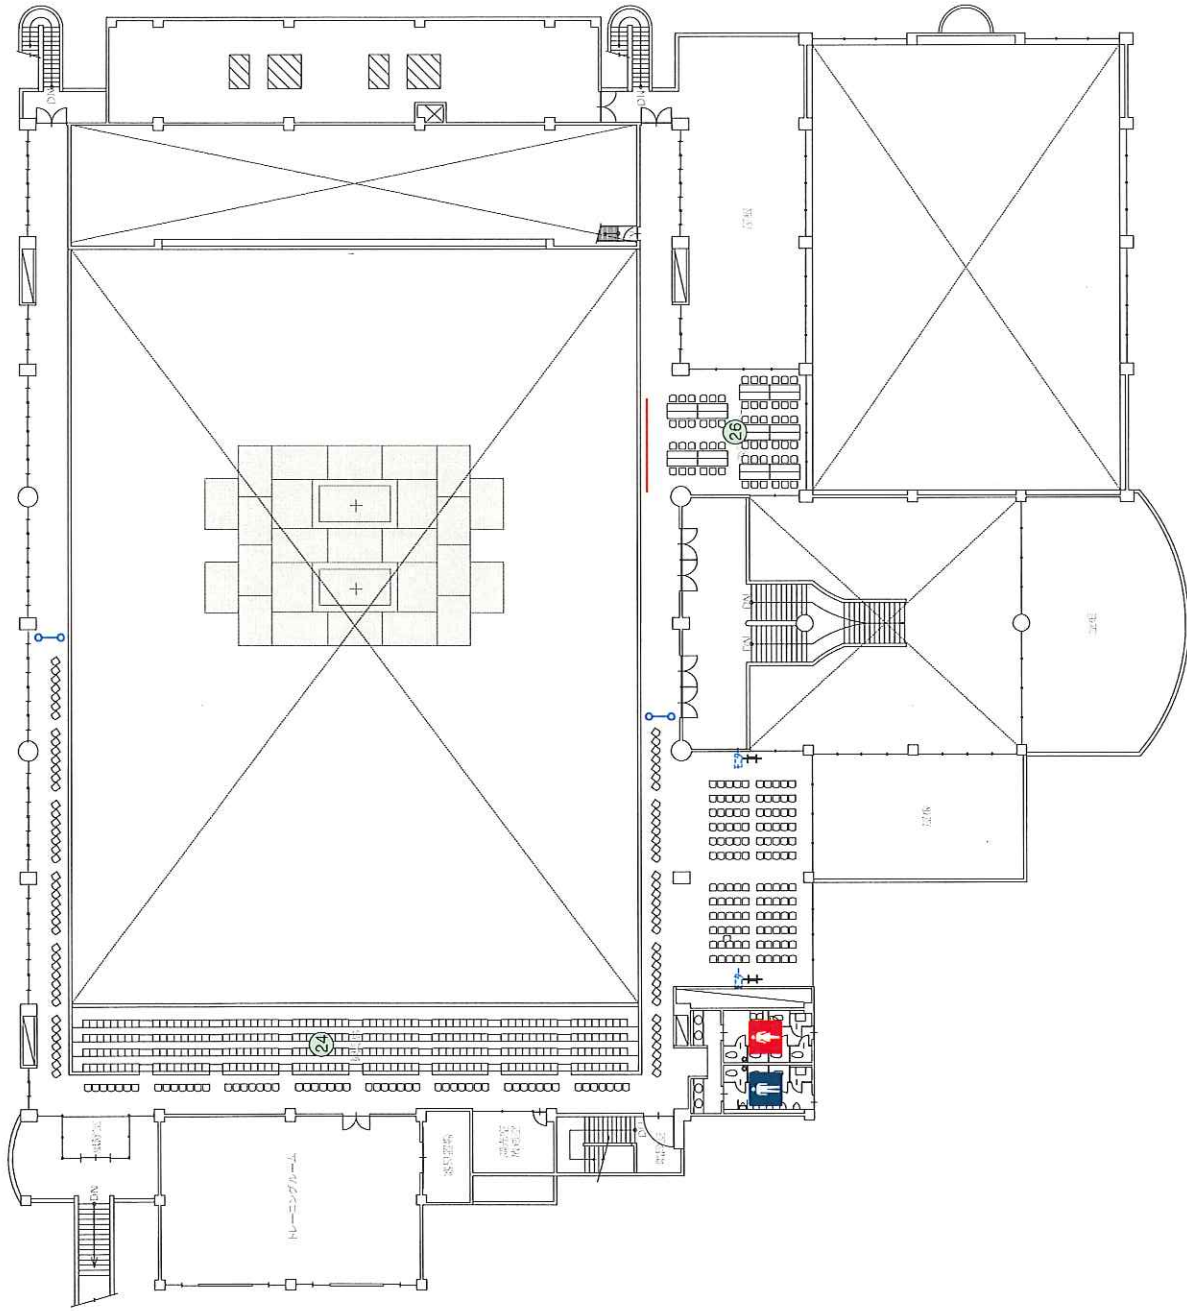

NO	施設名	名称
1	本部	席・進行席
2	審判	長席・審判席
3	救護	席
4	競技	力ード提出所
5	選手	席
6	報道	エリア
7	競技	本部・記録本部
8	競技	役員・競技補助員控所
9	審判	員控所
10	競技	会役員控室
11	実施	室
12	救護	室
13	視察	員・報道員控室
14	更衣	室
15	授乳	室
16	選手	控所
17	選手	招集所
18	記録	配布所
19	ドリンク	・アイシングコーナー
20	ドリンク	コーナー
21	インタ	ビューコーナー
22	成績	掲示板
23	弁当	引換所
24	一般	観覧席
25	福祉	社席
26	競技	会係員・補助員控所


※屋外施設

NO	施設名	名称
27	受付	・案内所
28	輸送	交通本部・駐車場係控所
29	警備	消防本部・環境美化本部
30	休憩	所
31	おもて	なしコーナー
32	売店	
33	いぼ	ラッキーふわふわ
34	ごみ	集積所
35		
36		
37		

NO	施設名	名称
1	本部	席長・進行席
2	審判	長席・審判席
3	救護	席
4	競技	力一ド提出所
5	選手	道工リア
6	報道	本部・記録本部
7	競技	役員・競技補助員控所
8	審判	役員控所
9	競技	役員控所
10	実施	本部
11	救護	席
12	視察	員・報道員控所
13	更衣	室
14	授乳	室
15	選手	控所
16	選手	招集所
17	記録	配布所
18	ドリンク	・アイシングコーナー
19	ドリンク	コーナー
20	インタ	ビューコーナー
21	成績	掲示板
22	弁当	引換所
23	一般	観覧席
24	福祉	席
25	競技	係員・補助員控所
26		

※屋外施設

NO	施設名	名称
27	受付	・案内所
28	輸送	交通本部・駐車場係控所
29	警備	消防本部・環境美化本部
30	休憩	所
31	おもてなし	コーナー
32	売店	
33	いば	らっきーふわふわ
34	ごみ	集積所
35		
36		
37		

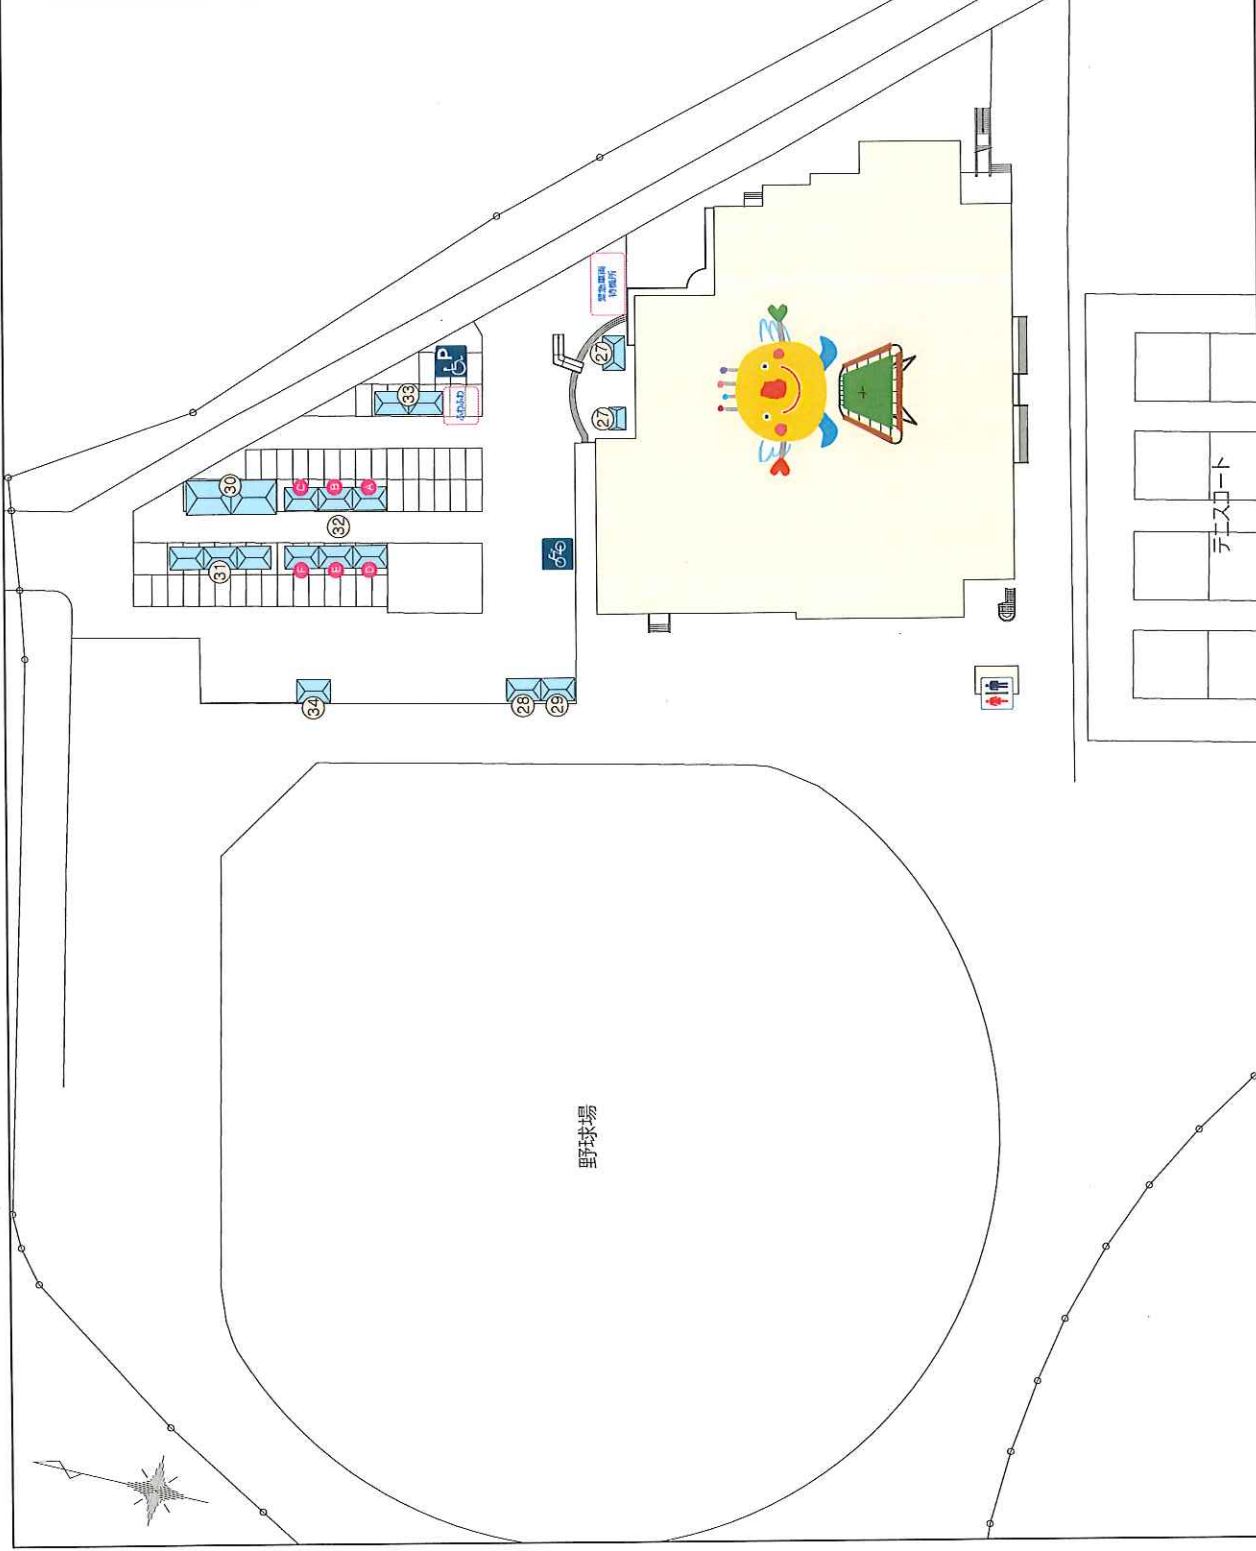

第74回国民体育大会福敷市実行委員会			競技名	第74回国民体育大会体操(トランポリン)競技会	縮尺	S=1/800(A3)
	翔べ 羽ばたけ そして未来へ		図面名	会場配置図<江戸崎総合運動公園>	修正日	2019/08/21